

Rakoniewice, dnia 15.04.2024 r.

GG.6733.8.2024.MW

OBWIESZCZENIE

o wszczęciu postępowania administracyjnego w sprawie wydania decyzji o ustaleniu lokalizacji inwestycji celu publicznego polegającej na przebudowie drogi gminnej – ul. Strzeleckiej w Rostarzewie, na części działek nr ewid. 293/3, 298/1, obręb Rostarzewo, gm. Rakoniewice.

Na podstawie art. 53 ust.1 ustawy z dnia 27 marca 2003 r o planowaniu i zagospodarowaniu przestrzennym (Dz.U. z 2023 r. poz. 977 ze zm.) i art.61 § 1 - 4 Kodeksu postępowania administracyjnego (Dz. U. z 2023 r. poz. 775 ze zm.),

zawiadamiam

o zamierzeniu wykonania przez Gminę Rakoniewice, Osiedle Parkowe 1, 62-067 Rakoniewice, inwestycji celu publicznego polegającej na przebudowie drogi gminnej – ul. Strzeleckiej w Rostarzewie, na części działek nr ewid. 293/3, 298/1, obręb Rostarzewo, gm. Rakoniewice.

W związku z powyższym informuje się, że w Wydziale Gospodarki Gminnej, Ochrony Środowiska, Rolnictwa, Leśnictwa i Gospodarki Gruntami Urzędu Miejskiego, Osiedle Parkowe nr 1, w godzinach od 10^o do 14^o, w terminie 7 dni od wywieszenia niniejszego obwieszczenia zainteresowani mogą zapoznać się z wnioskiem oraz zgłosić wnioski dowodowe, ewentualne uwagi i zastrzeżenia.


Z up. Burmistrza

mgr Paweł Sobecki
Kierownik Wydziału Gospodarki Gminnej

Wywieszono na tablicy ogłoszeń dnia **15.04.2024r.**

W Urzędzie Miejskim Gminy Rakoniewice, Osiedle Parkowe 1, 62-067 Rakoniewice

Zdjęto z tablicy ogłoszeń dnia

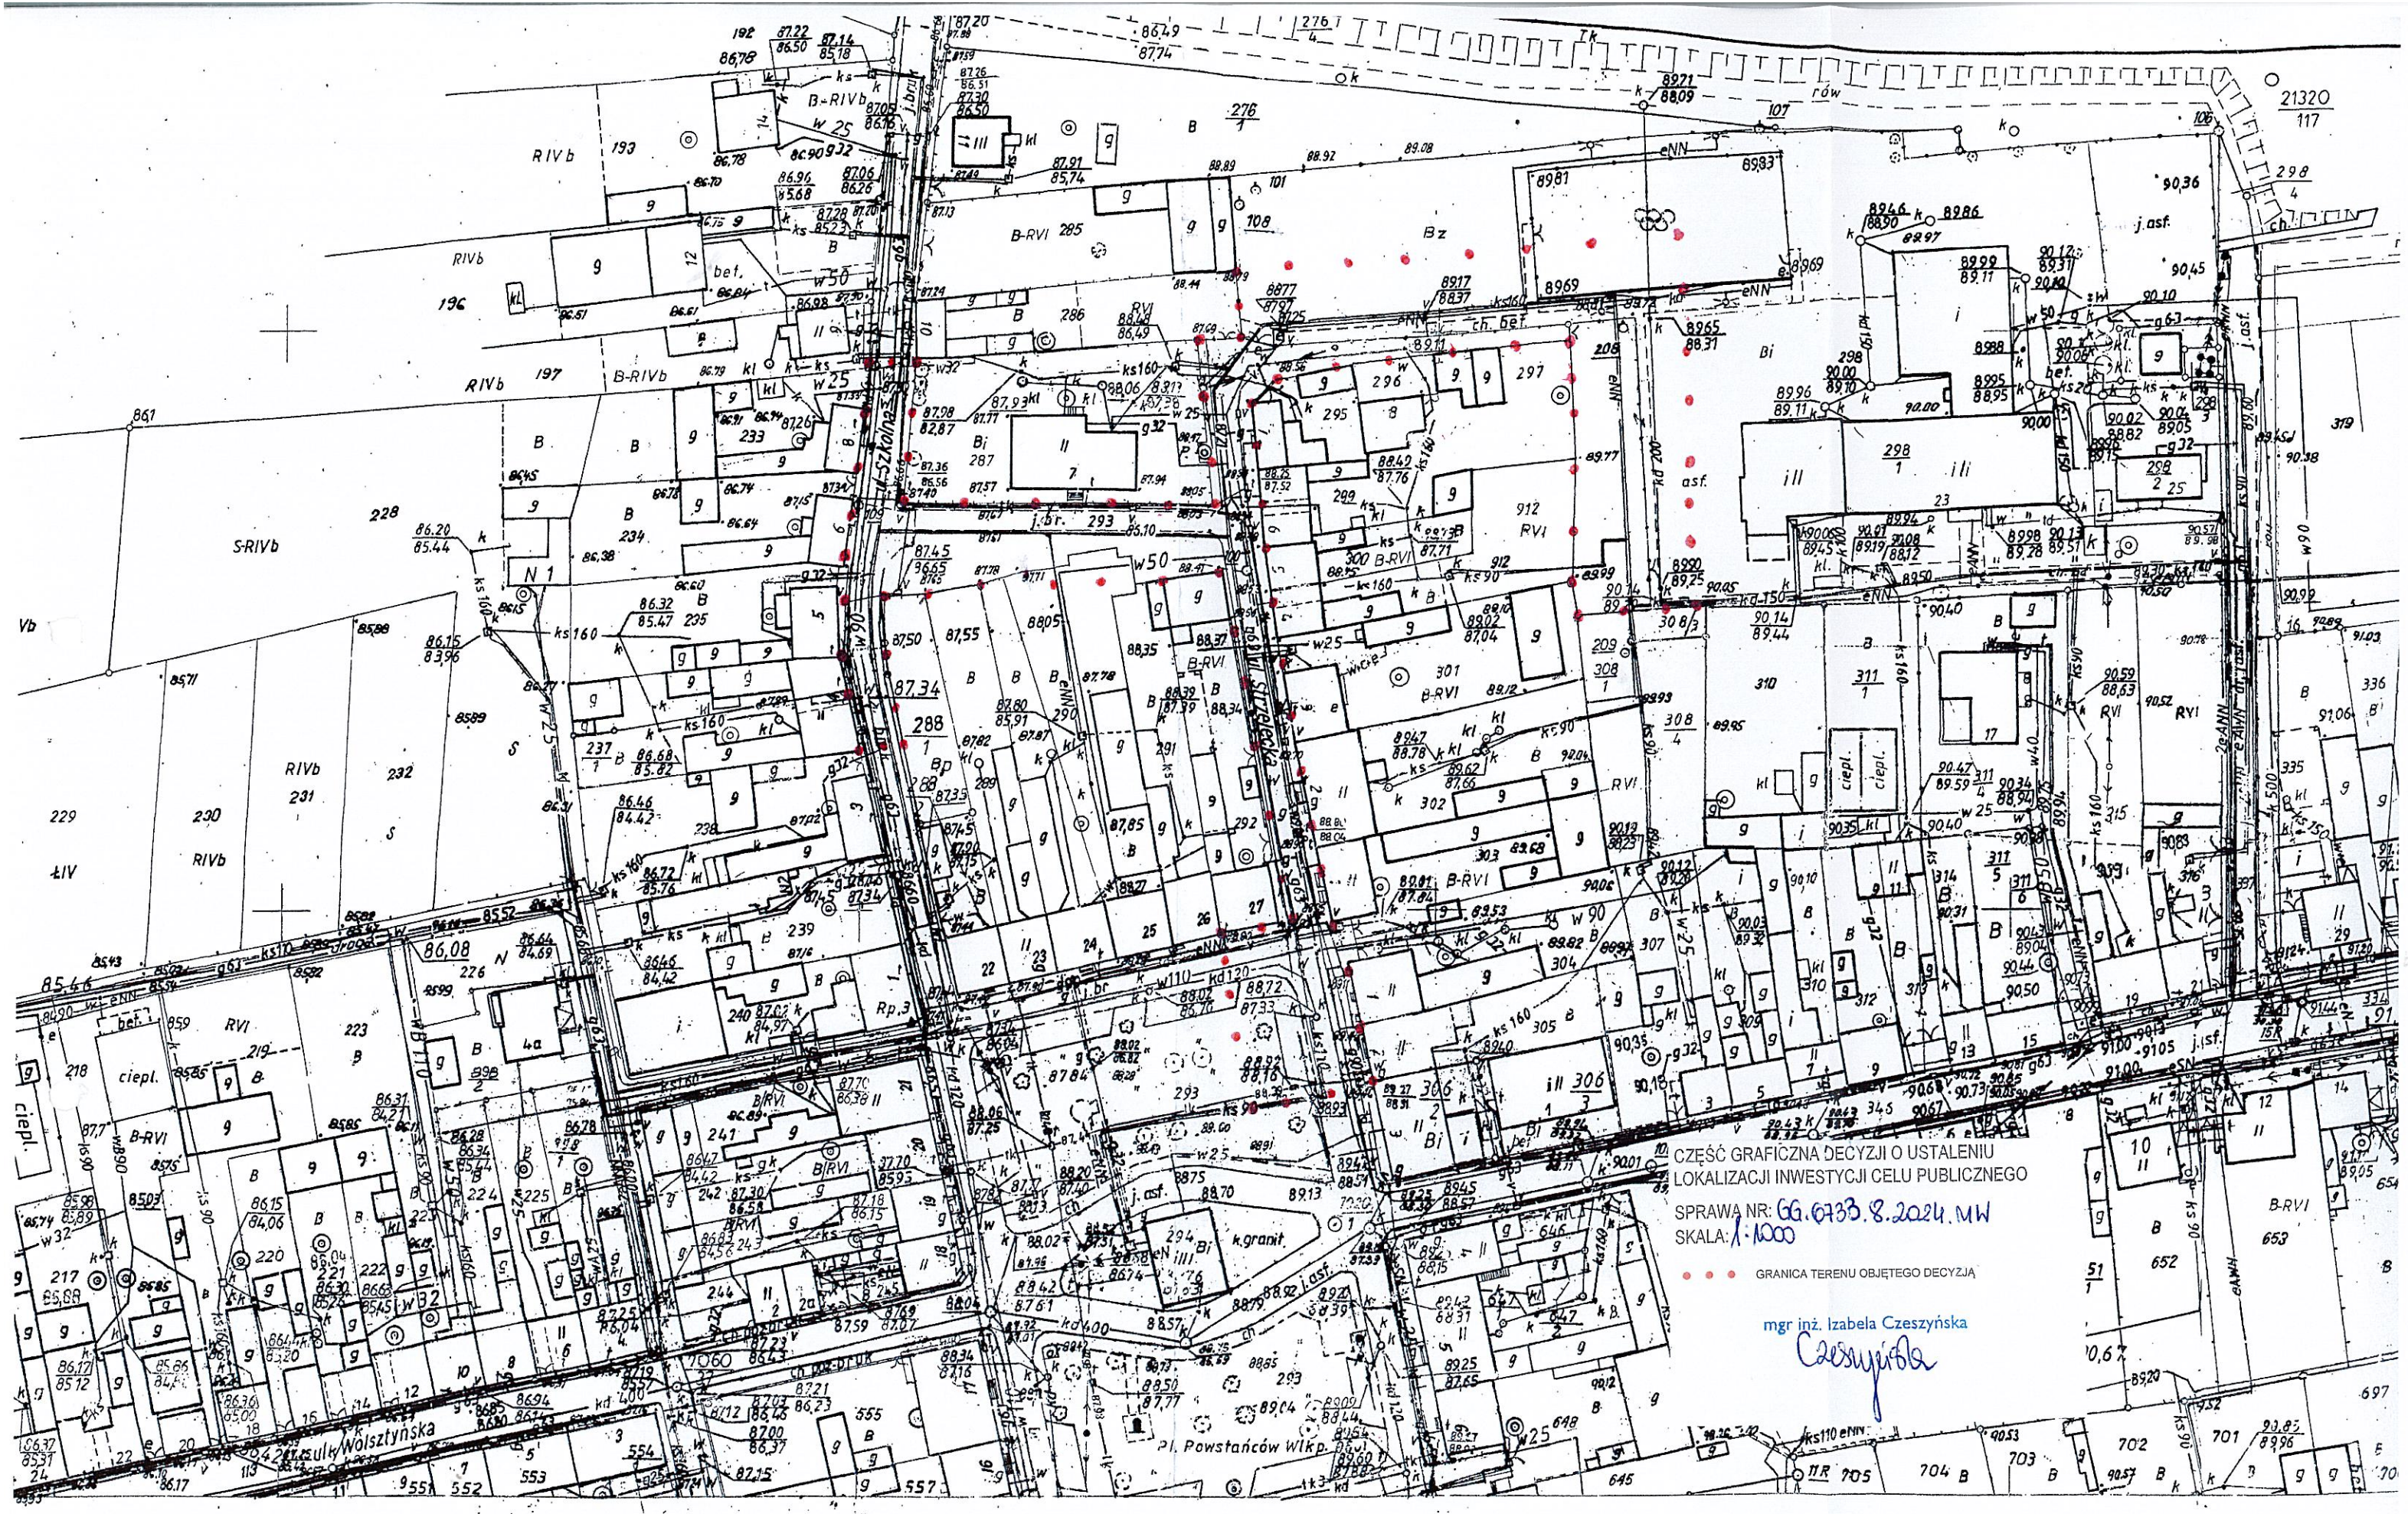

CZEŚĆ GRAFICZNA DECYZJI O USTALENIU
 LOKALIZACJI INWESTYCJI CELU PUBLICZNEGO
 SPRAWA NR: GG.6733.8.2024.MW
 SKALA: 1:1000

● ● ● GRANICA TERENU OBJĘTEGO DECYZJĄ

mgr inż. Izabela Czeszyńska
Czeszyńska

Mapa sytuacyjno-wysokościowa 1:1000
 z uzbrojeniem terenu

- Osnówka: układ nawiązany - osnówka poligonowa IV klasy P.O.R.M. 1963r. - P.B.G.i.U.R w Wolsztynie 1963r. W.B.G.i.U.R w Poznaniu 1974r.
- Pomiar szczegółów: metoda bezpośrednia W.R.G.i.U.R w Poznaniu 1974r.

Podział na arkusze

1	
2	3
4	5
6	7 8

Wojewódzkie Biuro Geodezji UR w Poznaniu

Kierownik robót

H. Forman

Grossmann Wito.1

Główny Inżynier

mapę zał.
 w marcu
 Zainwentary.