


# W MIEJSCOWOŚCI RAKONIEWICE WIEŚ

**Kopia mapy zasadniczej**  
**Skala 1:500**


Reprodukcja wzbroniona

**Ze skali 1:1000  
przetworzono  
fotomechanicznie**

Województwo: Wielkopolskie  
Powiat : grodzki  
Gmina: Rakoniewice - obszar wiejski 300504\_5  
Obiekt: Rakoniewice Wleś 0015  
Sekcja: 10-24(6c), 1U-24(6c-4), 10-24(6c-2)

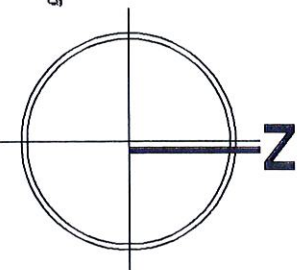

SKALA 1 : 1000

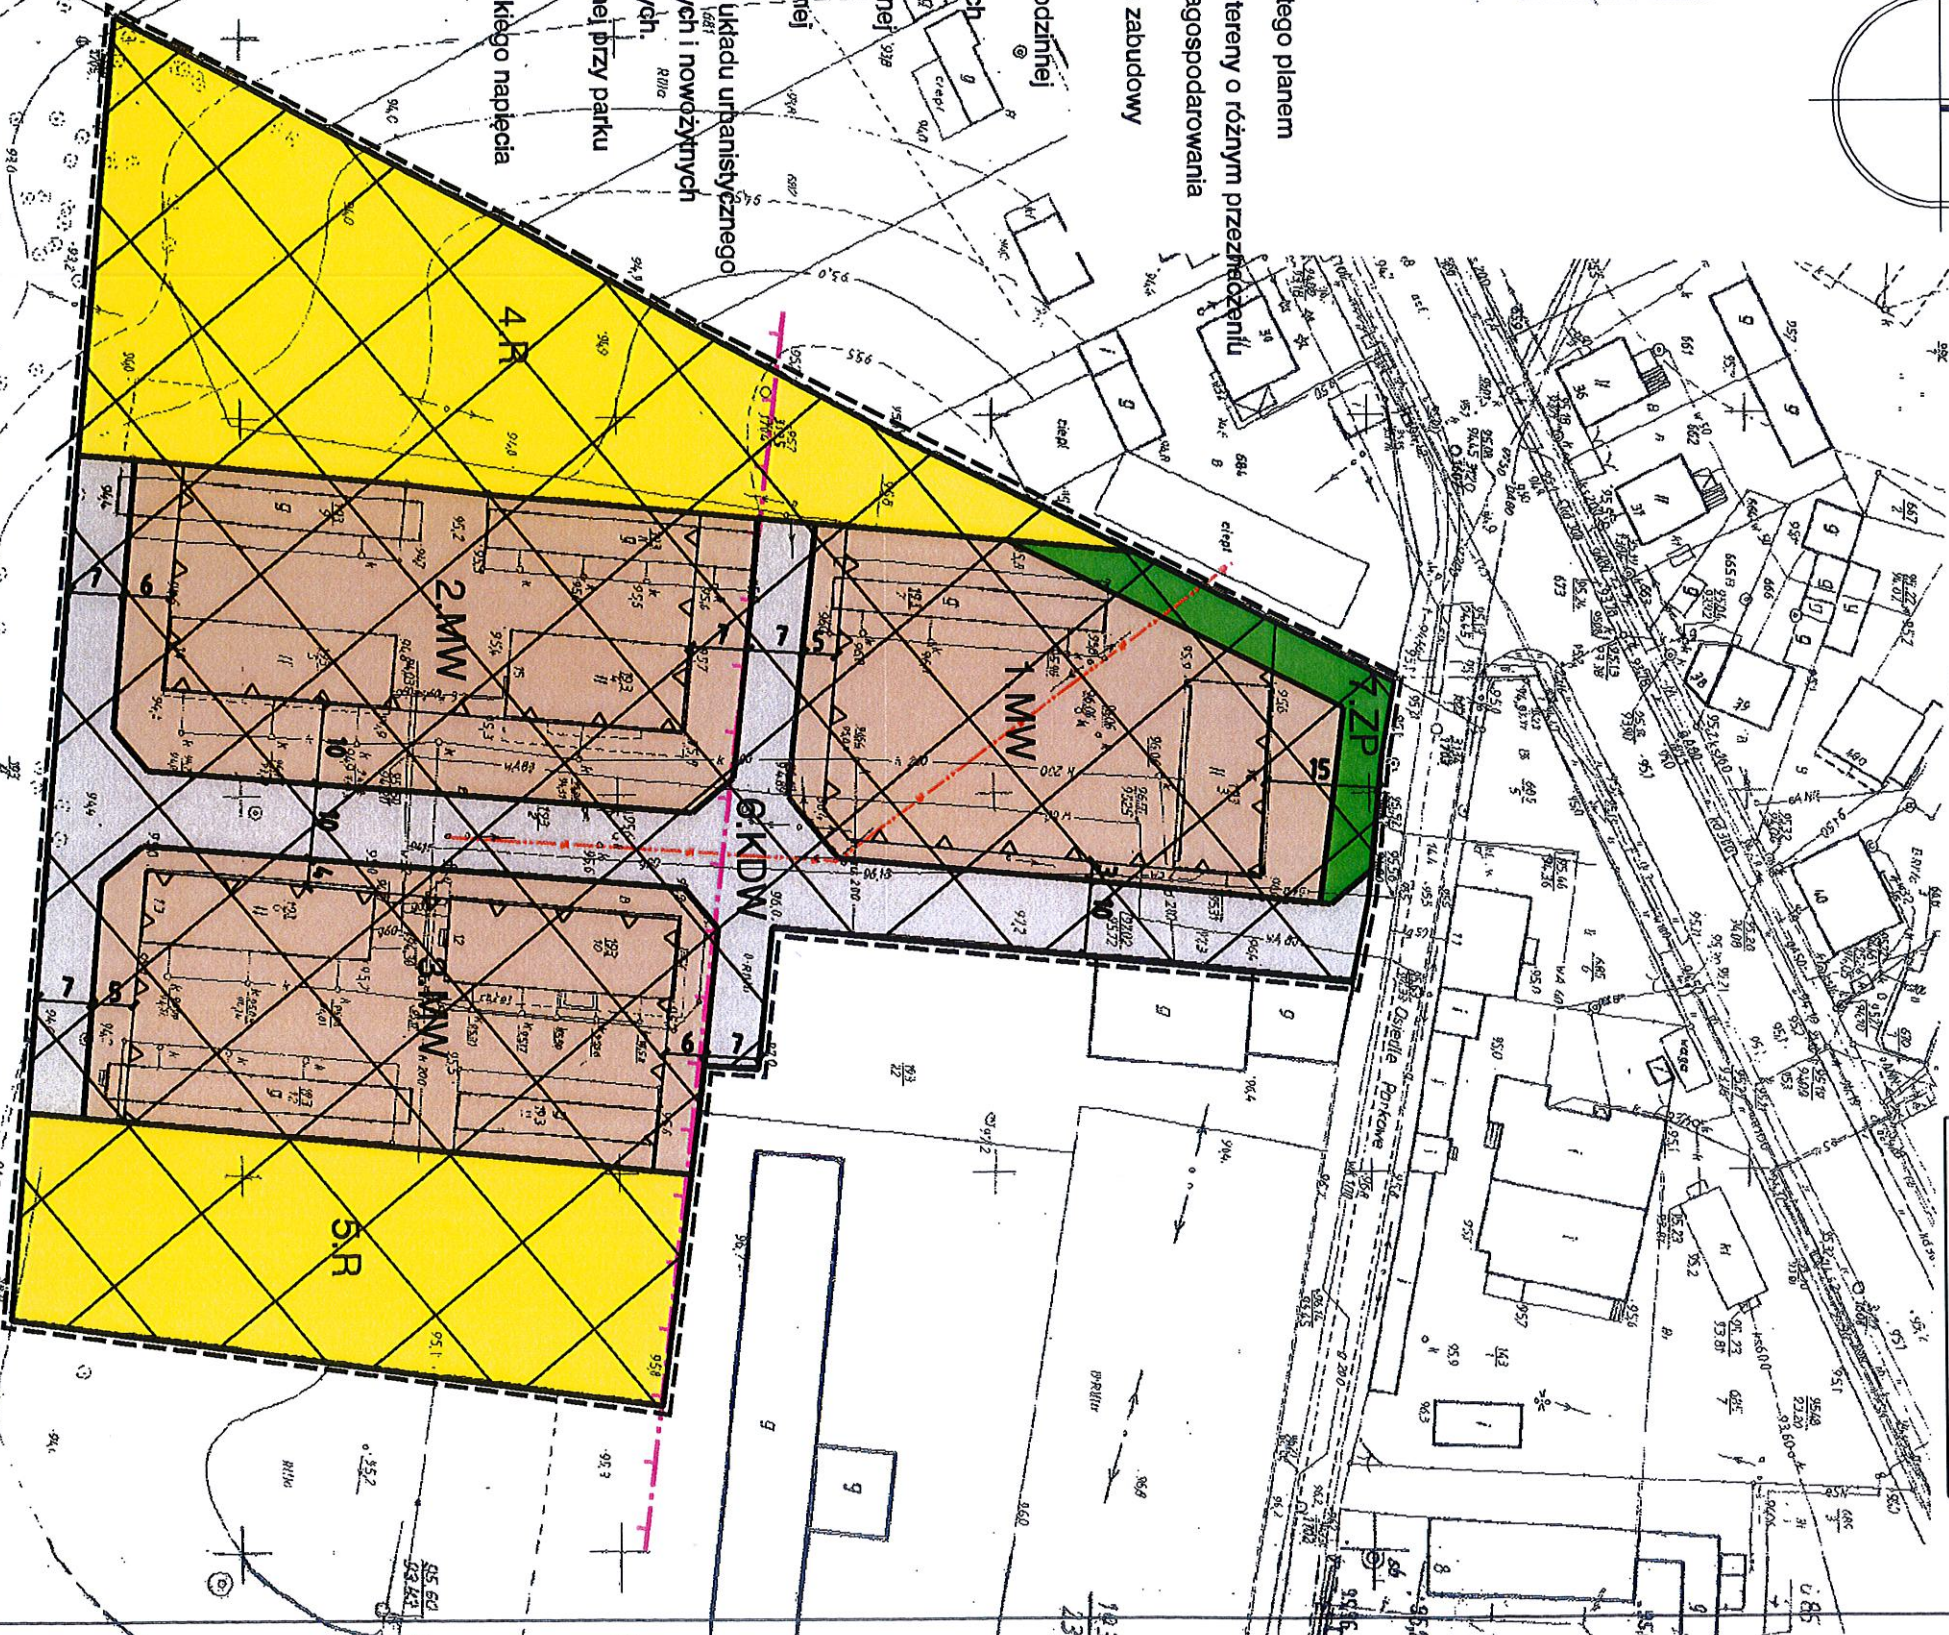

**LEGENDA:**

**--- OZNACZENIA OBOWIAZUJĄCE**

Granice obszaru objętego planem

Linie rozgraniczające tereny o różnym przeznaczeniu i różnych zasadach zagospodarowania

Nieprzekraczalne linie zabudowy

Tereny zabudowy mieszkaniowej wielorodzinnej

Tereny gruntów rolnych

Teren drogi wewnętrznej

Teren zieleni urządzonej

Obszar historycznego układu urbanistycznego i strefa średnowiecznych i nowożytnych nawarstwień kulturowych



Granica strefy ochronnej przy parku

**OZNACZENIA INFORMACYJNE**

**OZNACZENIA INFORMACYJNE:**

# FRAGMENT STUDIUM UWARUNKOWAŃ I KIERUNKÓW ZAGOSPODAROWANIA PRZESTRZENNEGO GMINY RAKONIEWICE

## FRAGMENT LEGENDY STUDIUM

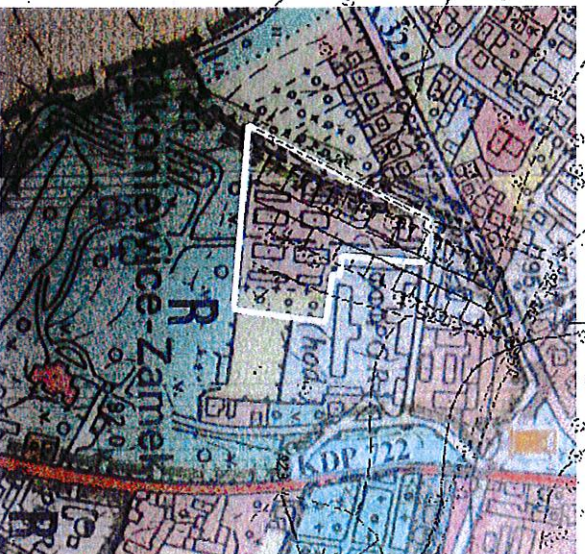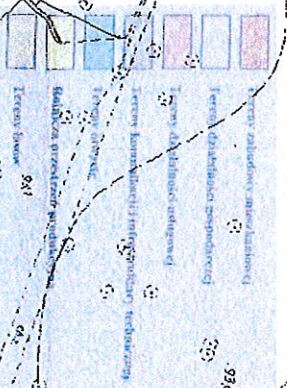

ZSES-Q4, AUTHOR-ENT:  
mpj rca arch, Język Boliwowski, WOLA WP-0367, 201U Z-620  
Upl. lang: P, IB, -N, end: 1418 / 94  
mpj rca arch, Magdalena Boliwowska, WOLA WP-0041, 201U Z-608  
tech. prog. dok. bud. Bibliot. Pamięci

PRIMA:

Adresata Praceznictwa Projektowania Architektury i Inżynierii Boliwowski  
ul. Łódzkiej 19, 04-100 Łódź

DATA:

mail 2016