


## Załącznik nr 1


# Miejscowy plan zagospodarowania przestrzennego dla terenu położonego przy ul. Nowotomyskiej w Rakoniewicach

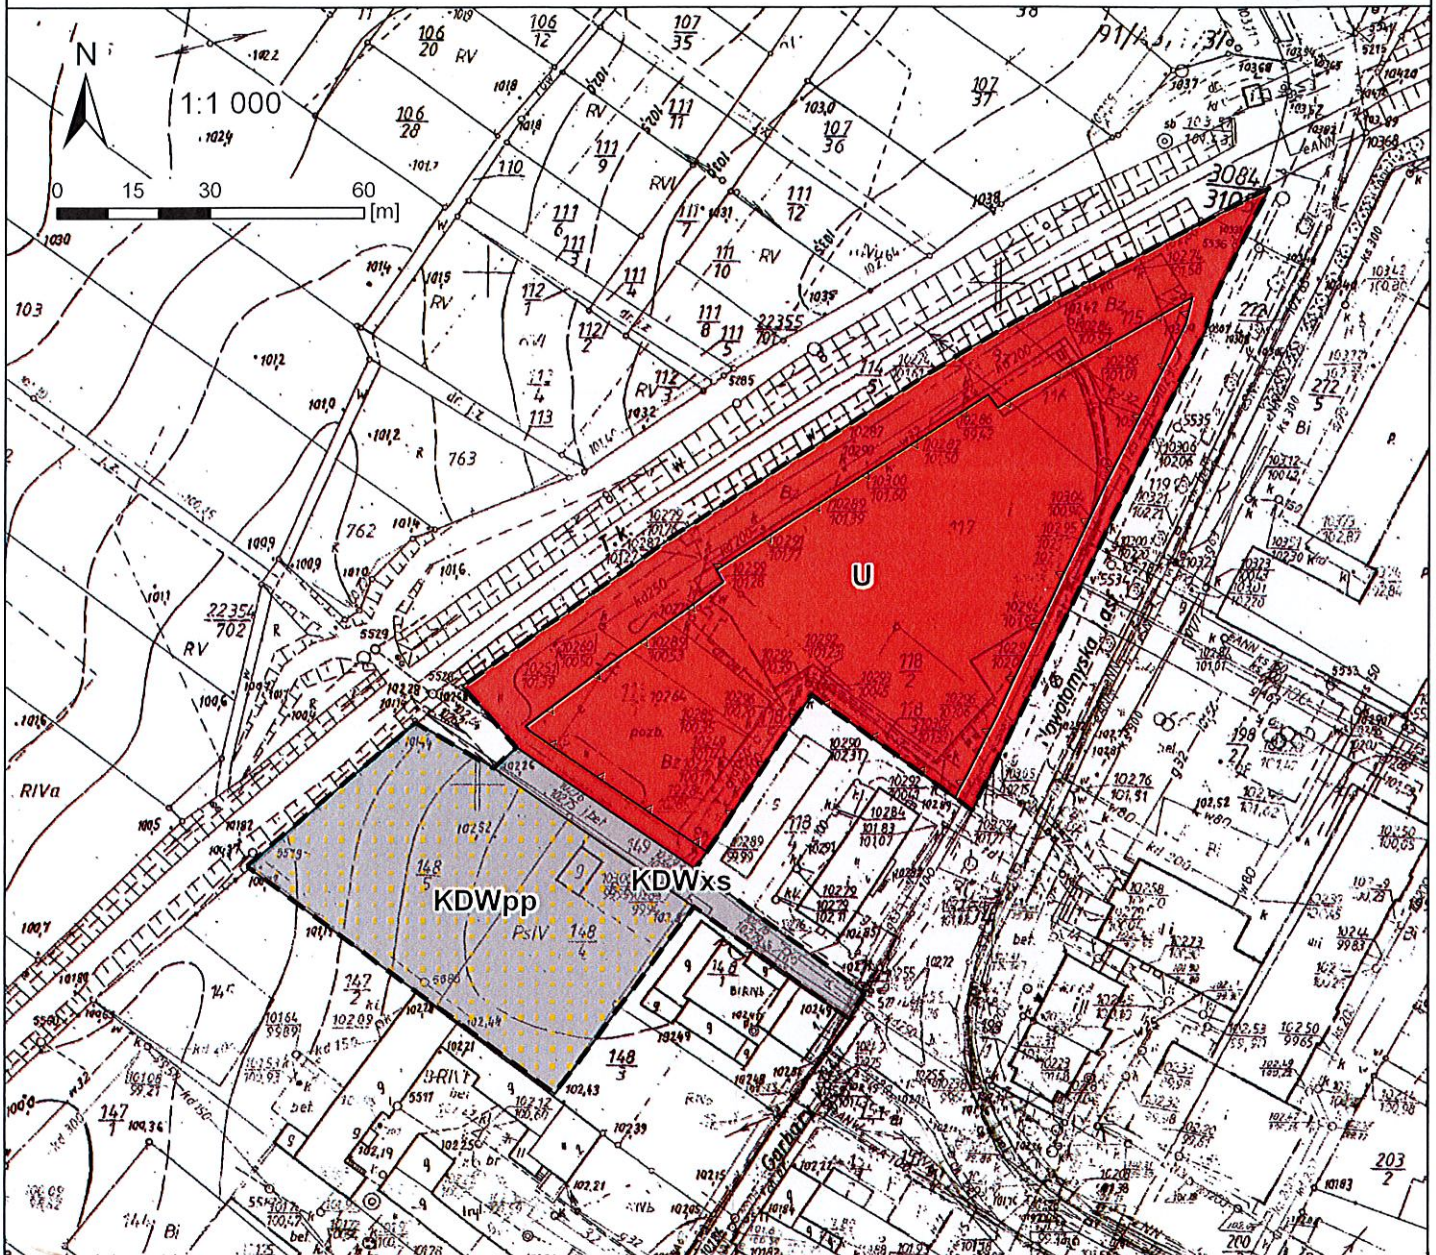

## Oznaczenia

- granica obszaru objętego planem
- linie rozgraniczające tereny o różnym przeznaczeniu lub różnych zasadach zagospodarowania
- maksymalne nieprzekraczalne linie zabudowy
- obszar chronionego historycznego układu urbanistycznego miasta Rakoniewice
- U - teren zabudowy usługowej
- KDWxs - teren drogi wewnętrznej - pieszo-jezdni
- KDWpp - teren drogi wewnętrznej - parkingu

WYRYS ZE STUDIUM UWARUNKOWAŃ I KIERUNKÓW  
ZAGOSPODAROWANIA PRZESTRZENNEGO GMINY RAKONIEWICE  
(Uchwała nr XXV/177/2012 Rady Miejskiej w Rakoniewicach z dnia 12.11.2012 r.)  
plansza kierunki, skala 1:15 000

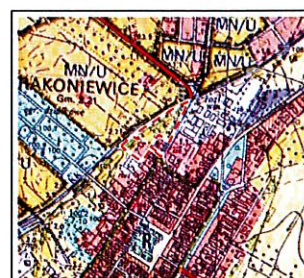

- Legenda**
- granica obszaru objętego planem
  - tereny zabudowy mieszkaniowej
  - tereny działalności usługowej
  - tereny komunikacji i infrastruktury technicznej
  - tereny otwarte
  - rolnicza przestrzeń produkcyjna
  - tereny lasów
  - tereny zabudowane wymagające przekształceń lub rehabilitacji
  - obszary, które mogą być przeznaczone pod zabudowę mieszkaniową wraz z towarzyszącymi usługami
  - obszary, które mogą być przeznaczone pod działalność (aktywizację) gospodarczą