

Rakoniewice, dnia 16.04.2024 r.

GG.6733.9.2024.MW

OBWIESZCZENIE

o wszczęciu postępowania administracyjnego w sprawie wydania decyzji o ustaleniu lokalizacji inwestycji celu publicznego polegającej na budowie sieci elektroenergetycznej nn-0,4kV, na działkach nr ewid. 1121/4, 608/24, obręb Rakoniewice oraz na części działek nr ewid. 673, 609, 634, 635/3, 652/3, 652/4, obręb Rakoniewice, gm. Rakoniewice.

Na podstawie art. 53 ust.1 ustawy z dnia 27 marca 2003 r o planowaniu i zagospodarowaniu przestrzennym (Dz.U. z 2023 r. poz. 977 ze zm.) i art.61 § 1 - 4 Kodeksu postępowania administracyjnego (Dz. U. z 2023 r. poz. 775 ze zm.),

zawiadamiam

o zamierzeniu wykonania przez ENEA Operator Sp. z o.o., ul. Strzeszyńska 58, 60-479 Poznań, inwestycji celu publicznego polegającej na budowie sieci elektroenergetycznej nn-0,4kV, na działkach nr ewid. 1121/4, 608/24, obręb Rakoniewice oraz na części działek nr ewid. 673, 609, 634, 635/3, 652/3, 652/4, obręb Rakoniewice, gm. Rakoniewice.

W związku z powyższym informuje się, że w Wydziale Gospodarki Gminnej, Ochrony Środowiska, Rolnictwa, Leśnictwa i Gospodarki Gruntami Urzędu Miejskiego, Osiedle Parkowe nr 1, w godzinach od 10^odo 14^o, w terminie 7 dni od wywieszenia niniejszego obwieszczenia zainteresowani mogą zapoznać się z wnioskiem oraz zgłosić wnioski dowodowe, ewentualne uwagi i zastrzeżenia.


Z up. Burmistrza
mgr Paweł Sobiecki
Kierownik Wydziału Gospodarki Gminnej

Wywieszono na tablicy ogłoszeń dnia **16.04.2024r.**

W Urzędzie Miejskim Gminy Rakoniewice, Osiedle Parkowe 1, 62-067 Rakoniewice

Zdjęto z tablicy ogłoszeń dnia

ARKUSZ NR 2

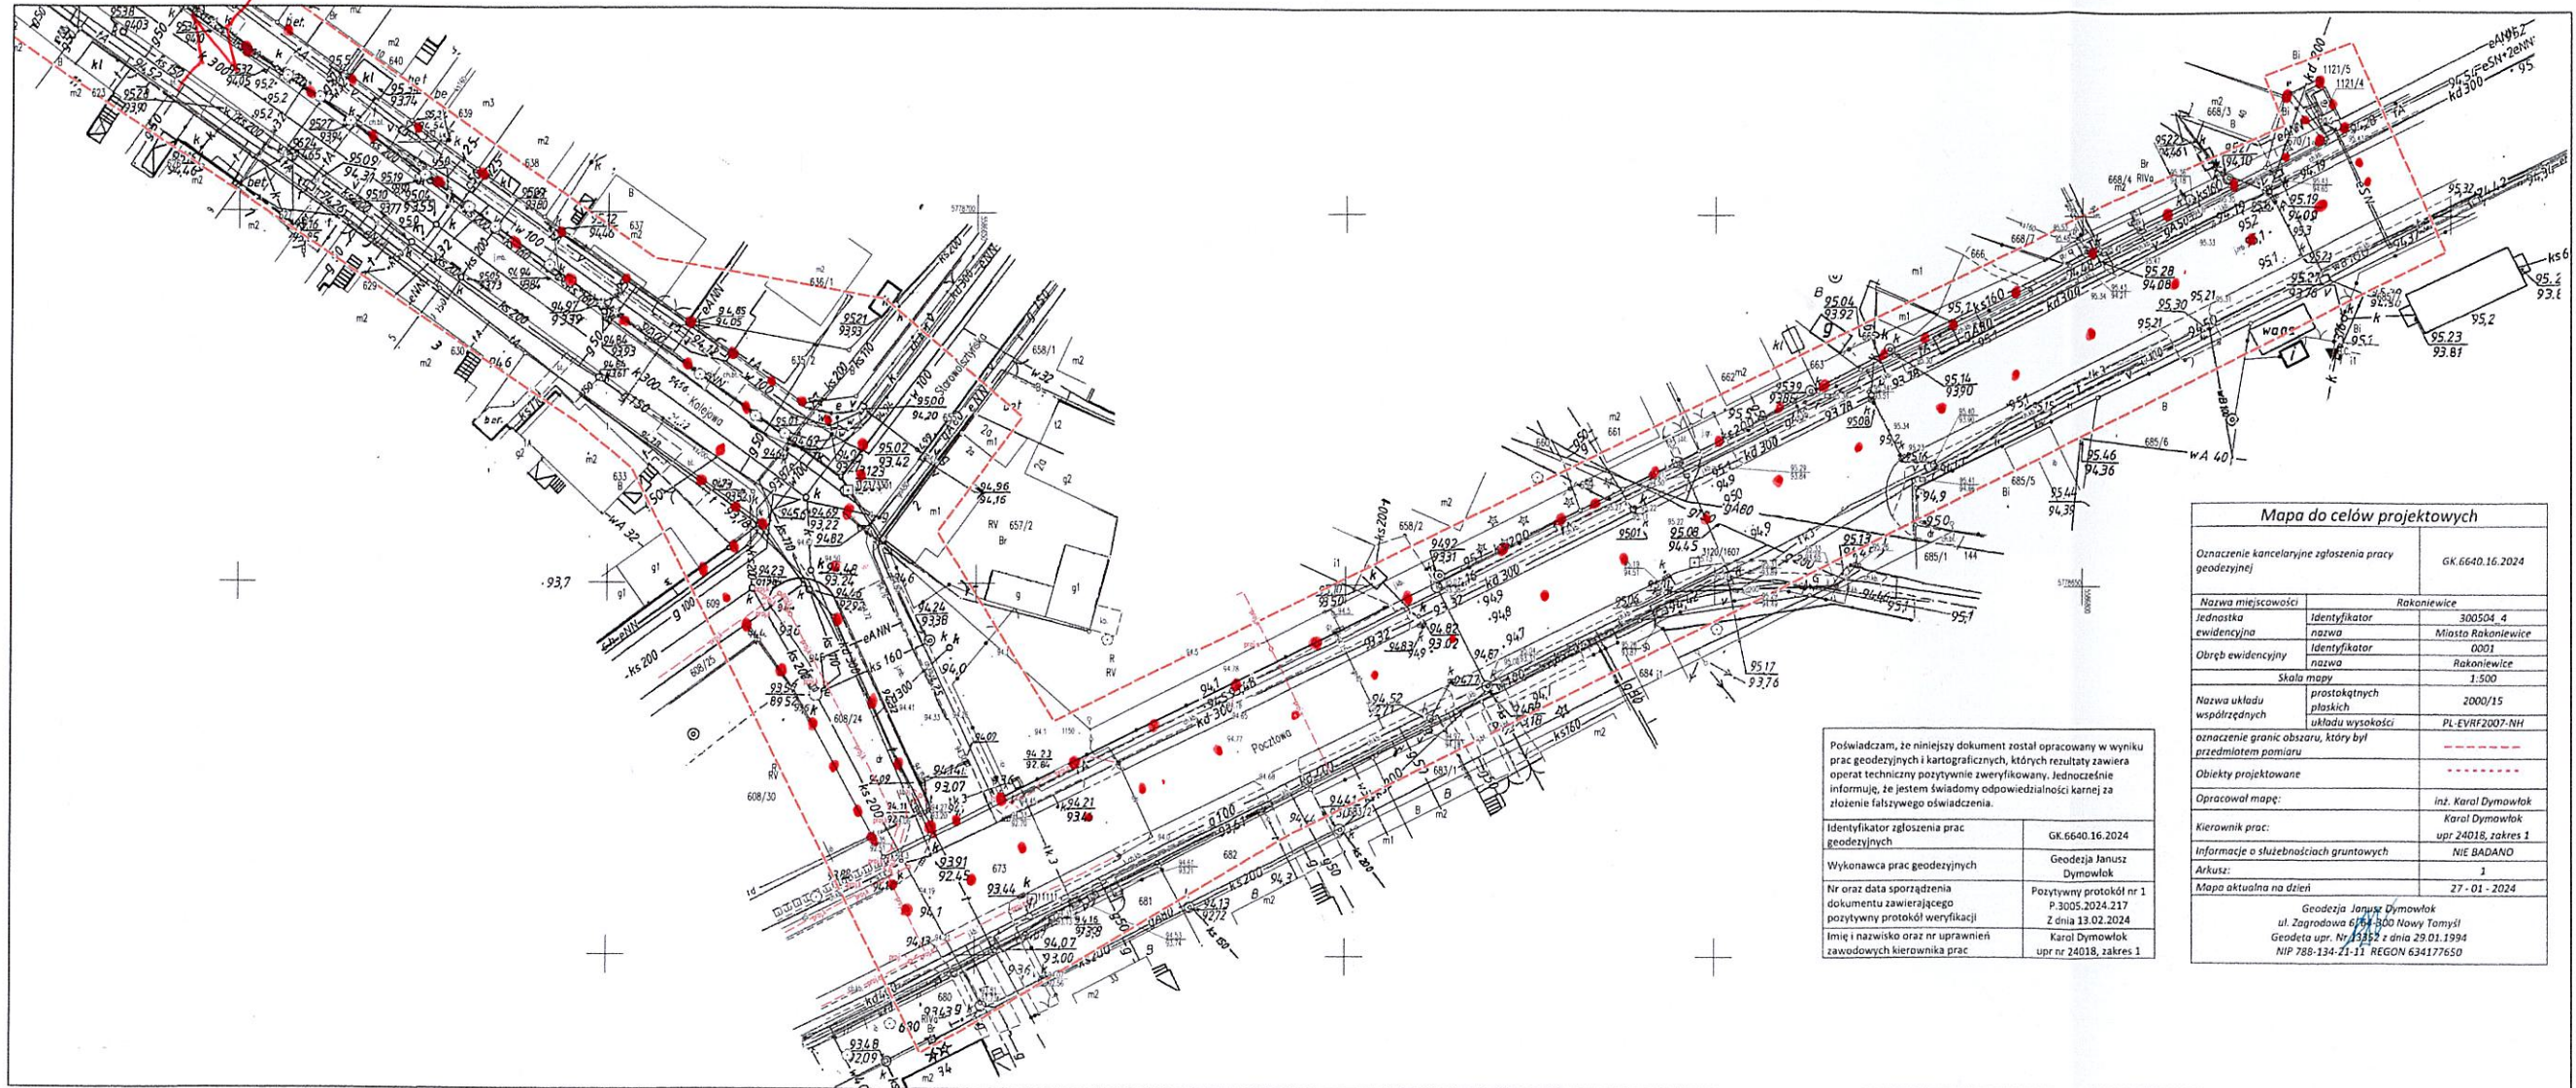

Poświadczam, że niniejszy dokument został opracowany w wyniku prac geodezyjnych i kartograficznych, których rezultaty zawiera operat techniczny pozytywnie zweryfikowany. Jednocześnie informuję, że jestem świadomy odpowiedzialności karnej za złożenie fałszywego oświadczenia.

Identyfikator zgłoszenia prac geodezyjnych	GK.6640.16.2024
Wykonawca prac geodezyjnych	Geodezja Janusz Dymowłok
Nr oraz data sporządzenia dokumentu zawierającego pozytywny protokół weryfikacji	Posytywny protokół nr 1 P.3005.2024.217 Z dnia 13.02.2024
Imię i nazwisko oraz nr uprawnień zawodowych kierownika prac	Karol Dymowłok upr nr 24018, zakres 1

Mapa do celów projektowych	
Gumaczenie kancelaryjne zgłoszenia pracy geodezyjnej	GK.6640.16.2024
Nazwa miejscowości	Rakoniewice
Jednostka ewidencyjna	Identyfikator nazwa 300504_4
Identyfikator nazwa	Miasto Rakoniewice
Obręb ewidencyjny	Identyfikator nazwa 0001
Identyfikator nazwa	Rakoniewice
Skala mapy	1:500
Nazwa układu współrzędnych	prostokątnych płaskich
Identyfikator nazwa	2000/15
Identyfikator nazwa	układu wysokości
Identyfikator nazwa	PL-EVRF2007-NH
oznaczenie granic obszaru, który był przedmiotem pomiaru	-----
Obiekty projektowane	
Opracował mapę:	Int. Karol Dymowłok
Kierownik prac:	Karol Dymowłok upr 24018, zakres 1
Informacje o służebnościach gruntowych	NIE BADANO
Arkusz:	1
Mapa aktualna na dzień	27-01-2024
Geodezja Janusz Dymowłok ul. Zagrodowa 67-300 Nowy Tomysl Geodeta upr. Nr 13352 z dnia 29.01.1994 NIP 788-134-21-11 REGON 634177650	

CZĘŚĆ GRAFICZNA DECYZJI O USTALENIU
LOKALIZACJI INWESTYCJI CELU PUBLICZNEGO


SPRAWA NR: GG.6733.9.2024.MW
SKALA: 1:1000

• • • GRANICA TERENU OBJĘTEGO DECYZJĄ
ARKUSZ NR 1 z 2
mgr inż. Izabela Czeszyńska
Czeszyńska

Mapa do celów projektowych	
Oznaczenie kancelaryjne zgłoszenia pracy geodezyjnej	GK.6640.16.2024
Nazwa miejscowości	Rakoniewice
Jednostka ewidencyjna	Identyfikator 300504_4 nazwa Miasto Rakoniewice
Obręb ewidencyjny	Identyfikator 0001 nazwa Rakoniewice
Skala mapy	1:500
Nazwa układu współrzędnych	prastokątnych płaskich 2000/15 układu wysokości PL-EVRF2007-NH
Oznaczenie granic obszaru, który był przedmiotem pomiaru	-----
Obiekty projektowane	-----
Opracował mapę:	inż. Karol Dymowski
Kierownik prac:	Karol Dymowski upr 24018, zakres 1
Informacje o słabejnościach gruntowych	NIE BADANO
Arkusz:	2
Mapa aktualna na dzień	27-01-2024
Geodezja Janusz Dymowski ul. Zagrodowa 64-800 Nowy Tomysl Geodeta upr. 13352 z dnia 29.01.1994 NIP 788-134-21-11 REGON 634177650	

Poświadczam, że niniejszy dokument został opracowany w wyniku prac geodezyjnych i kartograficznych, których rezultaty zawiera operat techniczny pozytywnie zweryfikowany. Jednocześnie informuję, że jestem świadomy odpowiedzialności karnej za złożenie fałszywego oświadczenia.

Identyfikator zgłoszenia prac geodezyjnych	GK.6640.16.2024
Wykonawca prac geodezyjnych	Geodezja Janusz Dymowski
Nr oraz data sporządzenia dokumentu zawierającego pozytywny protokół weryfikacji	pozytywny protokół nr 1 P.3005.2024.217 z dnia 13.02.2024
Imię i nazwisko oraz nr uprawnień zawodowych kierownika prac	Karol Dymowski upr nr 24018, zakres 1

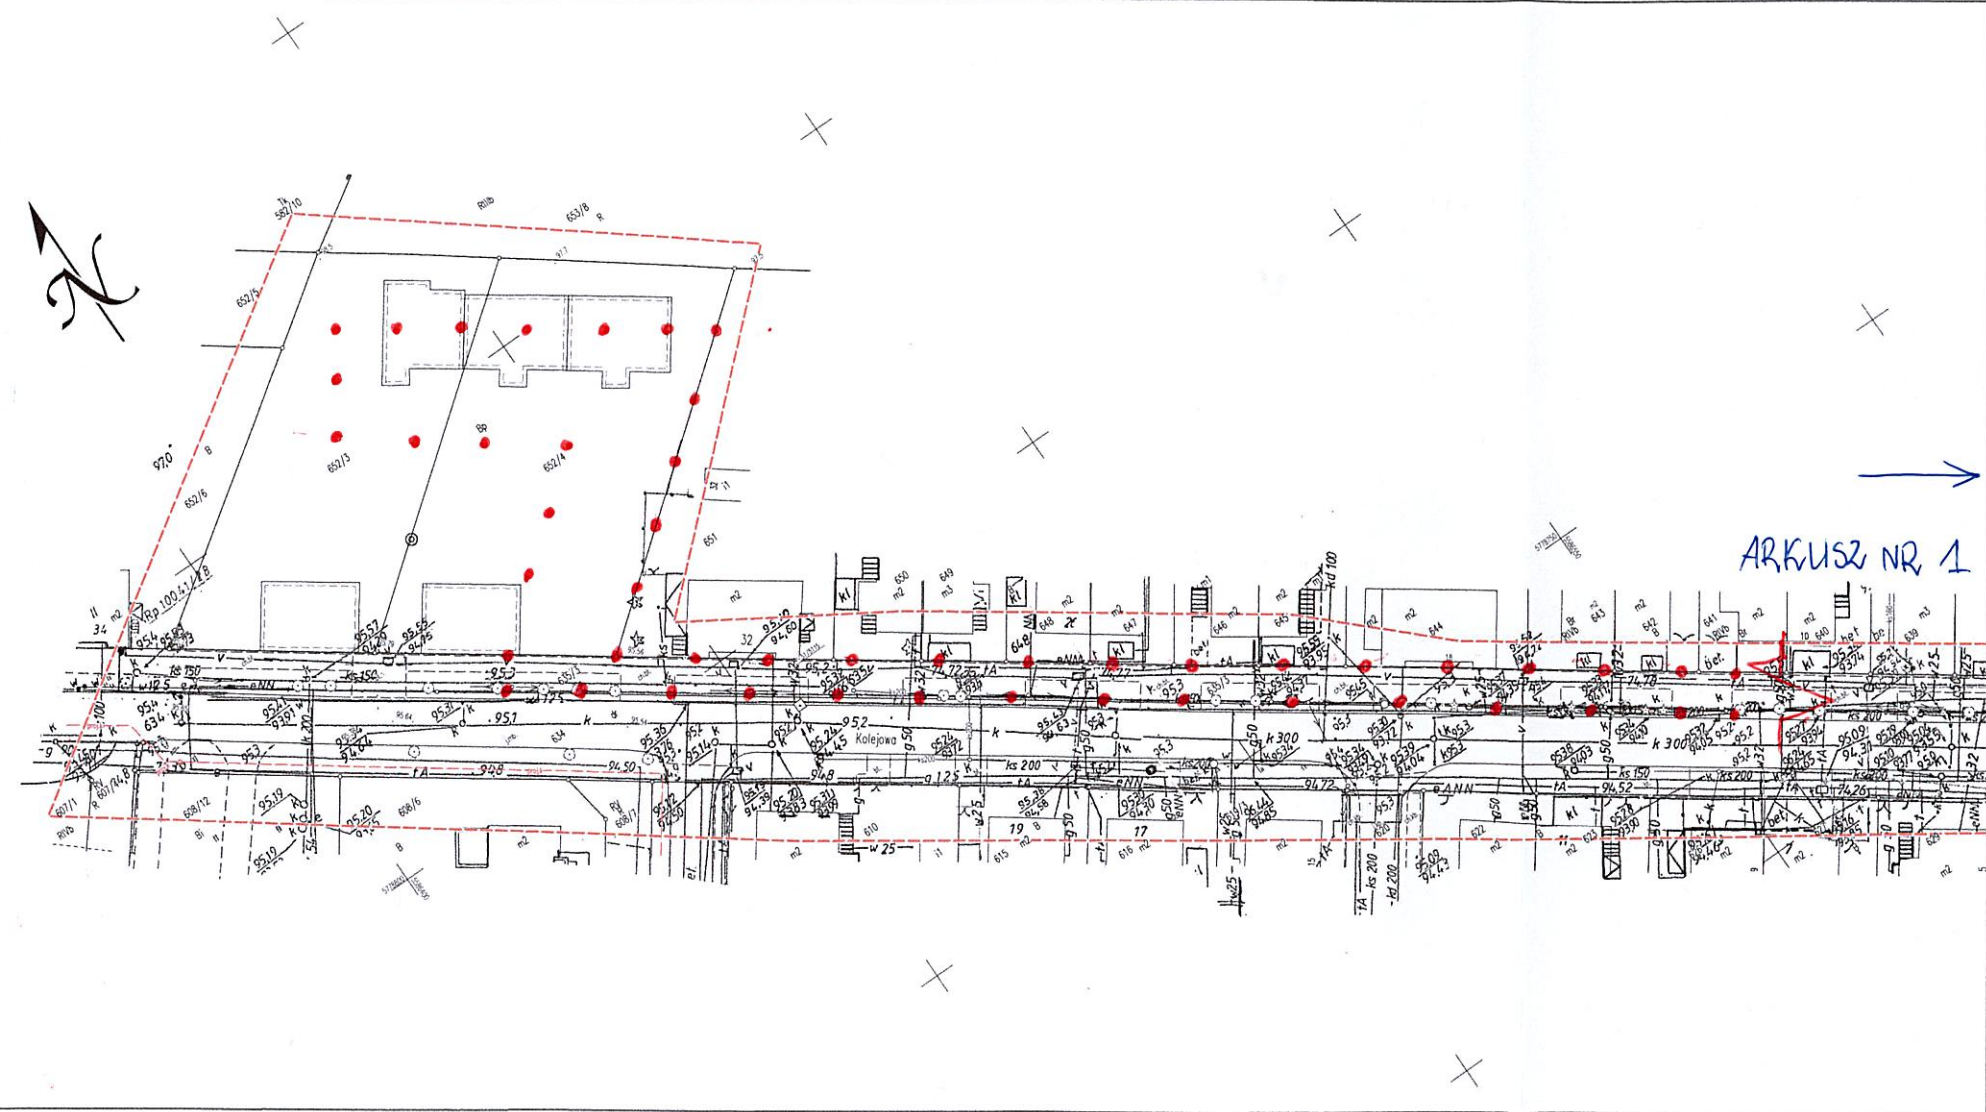

ARKUSZ NR 2 z 2
 CZĘŚĆ GRAFICZNA DECYZJI O USTALENIU
 LOKALIZACJI INWESTYCJI CELU PUBLICZNEGO
 SPRAWA NR: GG.6733.9.2024.MW
 SKALA: 1:1000
 ●●● GRANICA TERENU OBJĘTEGO DECYZJĄ
 mgr inż. Izabela Czeszyńska
Czeszyńska