

MIEJSCOWY PLAN ZAGOSPODAROWANIA PRZESTRZENNEGO DLA TERENU AKTYWIZACJI GOSPODARCZEJ W REJONIE ULIC SPACEROWEJ I NOWOTOMYSKIEJ W JABŁONNIE


ZAŁĄCZNIK NR 1
DO UCHWAŁY NR .../.../2022
RADY MIEJSKIEJ RAKONIEWICZ
Z DNIA 2022 ROKU

PROJEKT 02.09.2022




UKŁAD WSPÓŁRZĘDNYCH:
ETRF2000-PL / CS2000/15

MPZP SPORZĄDZONY NA ANALOGOWEJ MAPIE ZASADNICZEJ
UDOSTĘPNIONEJ PRZEZ PODGIK W GRODZISKU WLKP.
LICENCJA GK.6642.286.2022_3005_CL2

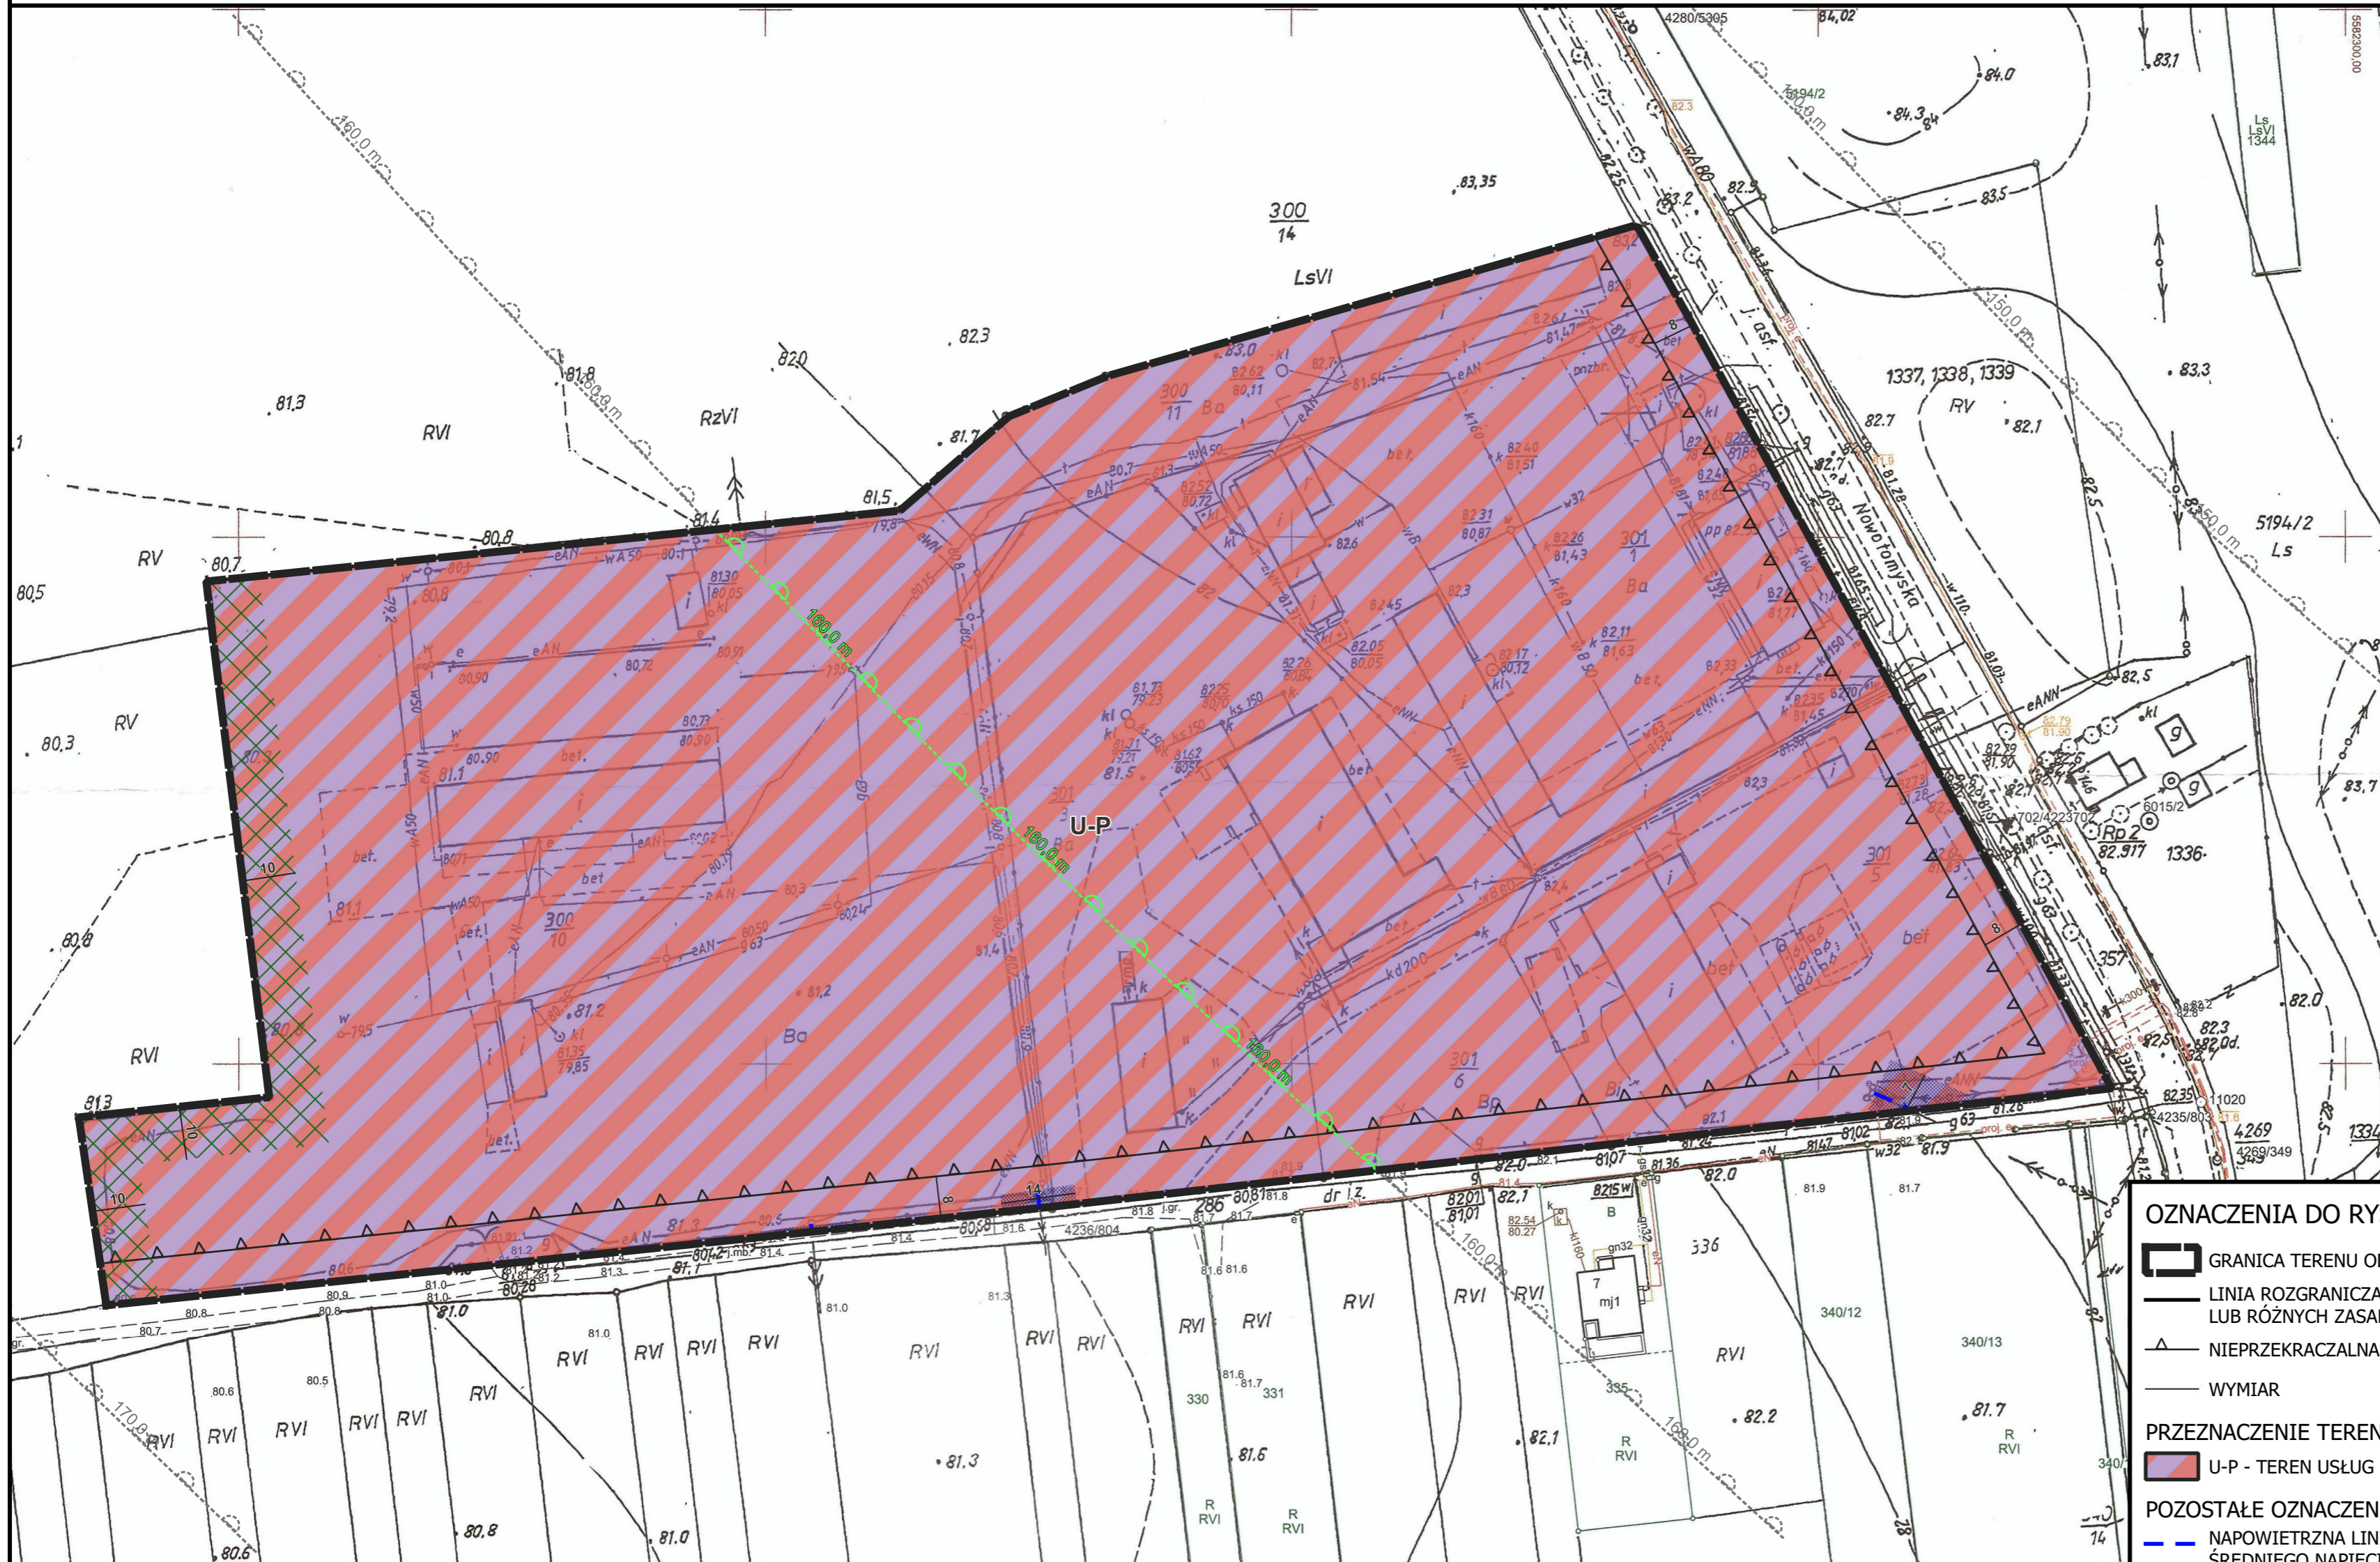

Wyrys ze Studium Uwarunkowań i Kierunków
Zagospodarowania Przestrzennego Gminy Rakoniewice
(uchwała nr XXII/166/2020 z dnia 17 grudnia 2020r.)
skala 1:10000

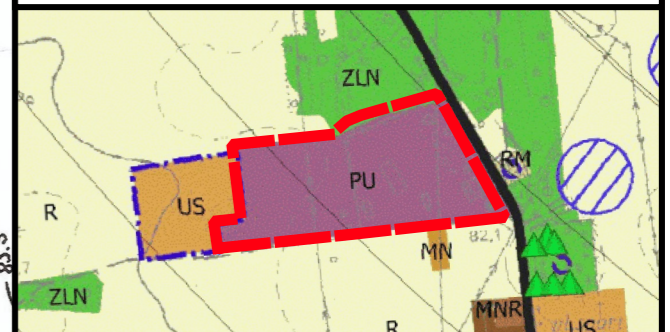

PU	tereny obiektów produkcyjnych, składów i magazynów oraz tereny zabudowy usługowej
US	tereny usług sportu i rekreacji
MN	tereny zabudowy mieszkaniowej jednorodzinnej
R	tereny rolnicze, w tym grunty orne, tereny upraw ogrodniczych, pastwisk, łąk oraz nieużytków rolniczych
ZLN	lasy, tereny zadrzewione, grunty leśne

OZNACZENIA DO RYSUNKU MPZP

- GRANICA TERENU OBJĘTEGO OPRACOWANIEM MPZP
- LINIA ROZGRANICZAJĄCA TERENY O RÓŻNYM PRZEZNACZENIU LUB RÓŻNYCH ZASADACH ZAGOSPODAROWANIA
- NIEPRZEKACZALNA LINIA ZABUDOWY
- WYMIAR
- PRZEZNACZENIE TERENÓW:**
- U-P - TEREN USŁUG LUB PRODUKCJI
- POZOSTAŁE OZNACZENIA:**
- NAWIETRZNA LINIA ELEKTROENERGETYCZNA ŚREDNIEGO NAPIĘCIA SN15KV
- PAS TECHNOLOGICZNY NAWIETRZNEJ LINII ELEKTROENERGETYCZNEJ ŚREDNIEGO NAPIĘCIA SN15KV
- STREFA ZIELENI
- STREFA OGRANICZONEJ WYSOKOŚCI OBIEKTÓW BUDOWLANYCH OD LOTNISKA KĄKOLEWO (SPADEK 1:20)
- OZNACZENIA INFORMACYJNE:**
- STREFA OGRANICZONEJ WYSOKOŚCI OBIEKTÓW BUDOWLANYCH OD LOTNISKA KĄKOLEWO (SPADEK 1:20) - POZA MPZP

Wykonała: Magdalena Ciesielska

Pomoc Administracyjna
Magdalena Ciesielska

podpis wykonawcy

i-03-2022 r.

Zgodnie z art. 53b ust. 2 ustawy Prawo Geodezyjne i Kartograficzne
mapa zasadnicza w Powiecie Grodzkim prowadzona jest w postaci
rastrowej uzupełnianej systematycznie danymi wektorowymi.

Poświadczam zgodność niniejszej kopii z treścią materiału
państwowego zasobu geodezyjnego i kartograficznego
Nazwa materiału zasobu: MAPA ZASADNICZA
Identyfikator ewidencyjny materiału zasobu: P.3005.2020.1835

Z up. Starosty

Kamil Cizak

SKALA 1:1000

